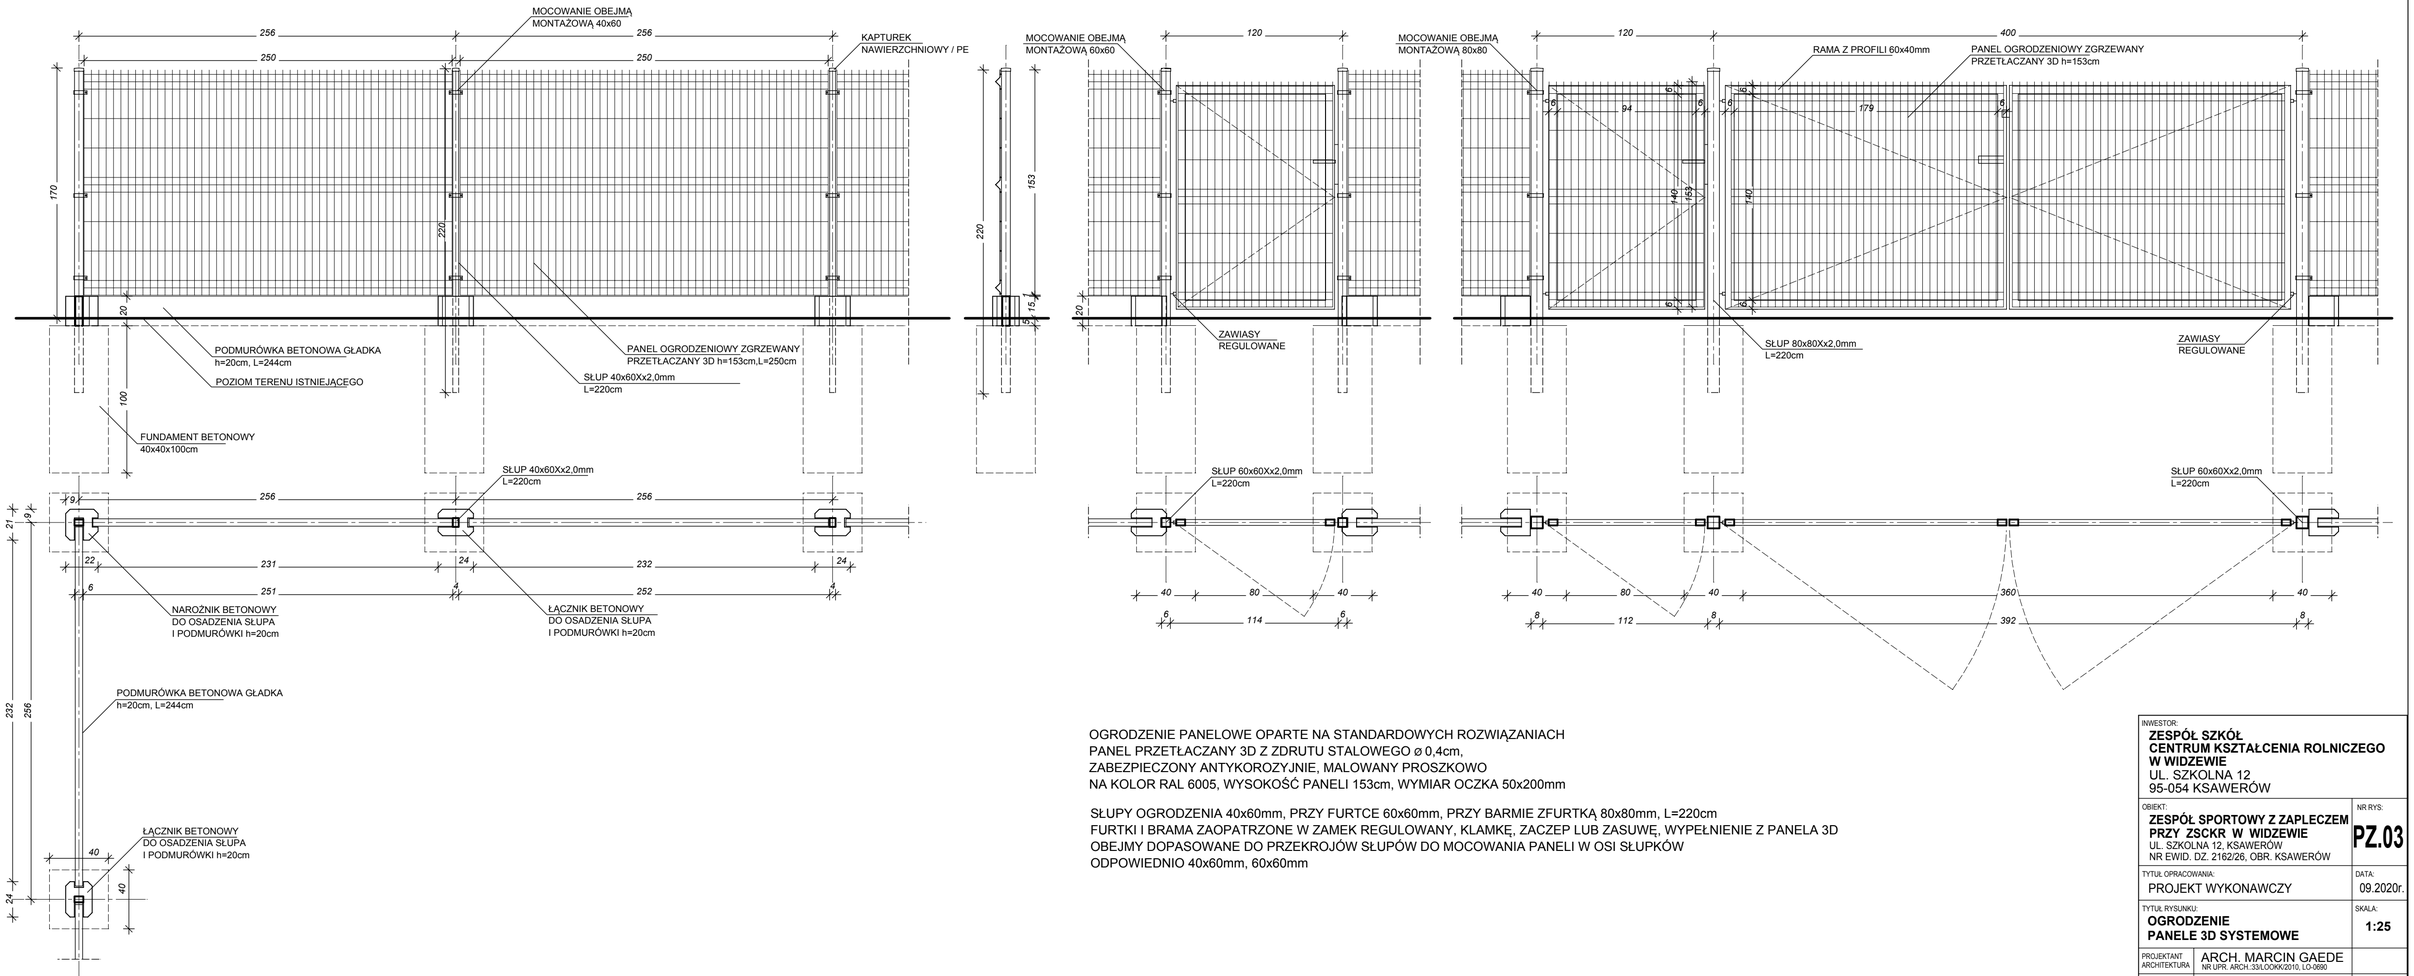

OGRODZENIE PANELOWE OPARTE NA STANDARDOWYCH ROZWIĄZANIACH
PANEL PRZETŁACZANY 3D Z ZDRUTU STALOWEGO ⌀ 0,4cm,
ZABEZPIECZONY ANTYKOROZYJNIE, MALOWANY PROSZKOWO
NA KOLOR RAL 6005, WYSOKOŚĆ PANELI 153cm, WYMIAR OCZKA 50x200mm

SŁUPY OGRODZENIA 40x60mm, PRZY FURTCE 60x60mm, PRZY BARMIE ZFURTKĄ 80x80mm, L=220cm
FURTKI I BRAMA ZAOPATRZONE W ZAMEK REGULOWANY, KLAMKĘ, ZACZEP LUB ZASUWĘ, WYPEŁNIENIE Z PANELA 3D
OBEJMY DOPASOWANE DO PRZEKROJÓW SŁUPÓW DO MOCOWANIA PANELI W OSI SŁUPKÓW
ODPOWIEDNIO 40x60mm, 60x60mm

INWESTOR:
ZESPÓŁ SZKÓŁ CENTRUM KSZTAŁCENIA ROLNICZEGO W WIDZEWIE
UL. SZKOLNA 12
95-054 KSAWERÓW

OBIEKT:
ZESPÓŁ SPORTOWY Z ZAPLECZEM PRZY ZSCKR W WIDZEWIE
UL. SZKOLNA 12, KSAWERÓW
NR EWID. DZ. 2162/26, OBR. KSAWERÓW

NR RYS: **PZ.03**

TYTUŁ OPRACOWANIA: PROJEKT WYKONAWCZY

DATA: 09.2020r.

TYTUŁ RYSUNKU: **OGRODZENIE PANELE 3D SYSTEMOWE**

SKALA: **1:25**

PROJEKTANT ARCHITEKTURA: ARCH. MARCIN GAEDE, NR UPR. ARCH.:33/LOOKK/2010, LO-0690

SPRAWDZAJĄCY ARCHITEKTURA: ARCH. JOANNA M. KAFAR, NR UPR. ARCH.:6/R-602/LOIA/07, PK-0249

© PROJEKT CHRONIONY PRAWEM AUTORSKIM